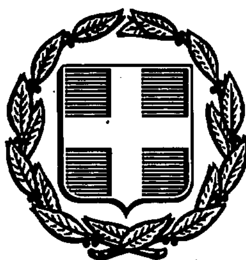


ΕΦΗΜΕΡΙΣ ΤΗΣ ΚΥΒΕΡΝΗΣΕΩΣ
ΤΗΣ ΕΛΛΗΝΙΚΗΣ ΔΗΜΟΚΡΑΤΙΑΣ

ΑΘΗΝΑ 1 ΟΚΤΩΒΡΙΟΥ 1992	ΤΕΥΧΟΣ ΤΕΤΑΡΤΟ	ΑΡΙΘΜΟΣ ΦΥΛΛΟΥ 1001

ΠΕΡΙΕΧΟΜΕΝΑ

ΑΠΑΛΛΟΤΡΙΩΣΕΙΣ

ΑΠΟΦΑΣΕΙΣ

Αριθ. 110936/ΕΜΠ/37/0010 (1)

Αναγκαστική απαλλοτρίωση ακινήτων για την στεγαστική αποκατάσταση αθιγγανικών οικογενειών στην περιοχή του νομού Φλωρίνης

**ΟΙ ΥΠΟΥΡΓΟΙ
ΟΙΚΟΝΟΜΙΚΩΝ ΚΑΙ ΥΓΕΙΑΣ, ΠΡΟΝΟΙΑΣ
ΚΑΙ ΚΟΙΝΩΝΙΚΩΝ ΑΣΦΑΛΙΣΕΩΝ**

Έχοντας υπόψη:

1. Τις διατάξεις του Ν.Δ. 797/1971 «περί αναγκαστικών απαλλοτριώσεων», σε συνδυασμό με τις διατάξεις του Β.Δ. 139/71 «περί της αρμοδιότητος των νομαρχών προς κήρυξιν αναγκαστικών τινων απαλλοτριώσεων».

2. Τις διατάξεις του άρθρου 13 του Β.Δ. 775/1964 «περί κωδικοποιήσεως διατάξεων περί Λαϊκής κατοικίας» και των άρθρων 2 και 10 του Ν.Δ. 1138/1972 «περί αναπροσαρμογής και βελτιώσεως των στεγαστικών προγραμμάτων του Υπουργείου Κοινωνικών Υπηρεσιών και του Οργανισμού Εργατικής Κατοικίας».

3. Τις διατάξεις των παρ. 1 και 3 του άρθρου 13 του Ν. 543/1977 «περί τροποποιήσεως διατάξεων τινων αφορωσών εις την ρύθμισιν θεμάτων στεγαστικής αποκαταστάσεως αυτών προσφυγών και δικαιούχων κρατικής στεγαστικής συνδρομής εν γένει, κ.λ.π.».

4. Την πρόταση του Υπουργείου Υγείας, Πρόνοιας και Κοινωνικών Ασφαλίσεων που έγινε με το αριθ. Γ5δ/ΕΜΠ/769/οικ.1/1.4.1992 έγγραφο.

5. Το από 20.3.92 πρακτικό του Συντονιστικού Συμβουλίου Στέγασης του Υπουργείου Υγείας, Προνοίας και Κοιν. Ασφαλίσεων, που ελήφθη κατά την 503/20.3.92 Συνεδρίαση αυτού.

6. Την Υ.1847/1078399/1182/0001/7.8.92 ΦΕΚ 525/14.8.92 τ. Β') κοινή απόφαση του Πρωθυπουργού και του Υπουργού Οικονομικών, σχετικά με την ανάθεση αρμοδιοτήτων στον Υφυπουργό Οικονομικών Πέτσο Δούκα, αποφασίζουμε:

Κηρύσσουμε την αναγκαστική απαλλοτρίωση για λόγους δημόσιας ωφέλειας και ειδικότερα για την στεγαστική αποκατάσταση αθιγγανικών οικογενειών που διαβιούν στην περιοχή Φλώρινας, έκτασης συνολικού εμβαδού 11.478,94 $μ^2$, η οποία βρίσκεται στην περιοχή του νομού Φλώρινας και φαίνεται με τα στοιχεία (Α- Β- Γ -Δ -Α), (Α' - Β' - Γ'- Δ' -Α'), (Ε - Ζ- Η -Θ -Ε), (Ε'- Ζ' -Η' -Θ'- Ε'), (Ε- Θ - Ν - Μ - Λ -Κ -Ε), (Ζ' -Ξ -Ο -Η' - Ζ') και (Λ - Μ - Ν - Ι - Λ) και με κλίμακα 1:1.000 στο από 20.1.1992 και με αρ. σχεδίου 324/1 κτηματολογικό διάγραμμα και στον αντίστοιχο από 16.1.1992 κτηματολογικό πίνακα της Δ/νσης Οικιστικής Πολιτικής και Κατοικίας του Υπουργείου ΠΕ.ΧΩ.Δ.Ε. τα οποία έχει συντάξει η Α. Τσουκαλά και έχει θεωρήσει η Διευθύντρια της παραπάνω Υπηρεσίας Ε. Ματραχίδη.

Στην έκταση που απαλλοτριώνεται προβάλλουν δικαιώματα κυριότητας οι:

1) Κληρονόμοι Ιακώβου Χατζηιωάννου, 2) Κληρονόμοι Γεωργίου και Νικ. Μάντσου,κλπ.

Η απαλλοτρίωση κηρύσσεται υπέρ του Δημοσίου και με δαπάνη του.

Η απόφαση αυτή να δημοσιευθεί στην Εφημερίδα της Κυβερνήσεως.

Αθήνα, 11 Σεπτεμβρίου 1992

ΟΙ ΥΠΟΥΡΓΟΙ

ΥΦΥΠΟΥΡΓΟΣ ΟΙΚΟΝΟΜΙΚΩΝ	ΥΓΕΙΑΣ, ΠΡΟΝΟΙΑΣ ΚΑΙ ΚΟΙΝΩΝΙΚΩΝ ΑΣΦΑΛΙΣΕΩΝ
ΠΕΤΡΟΣ ΔΟΥΚΑΣ	**Γ. ΣΟΥΡΛΑΣ**

ΠΟΛΕΟΔΟΜΙΑ

ΑΠΟΦΑΣΕΙΣ

Αριθ. 67195/3439 (2)

Έγκριση Γενικού Πολεοδομικού Σχεδίου της κοινότητας Αυλώνας (ν. Αττικής)

Ο ΥΠΟΥΡΓΟΣ ΠΕΡΙΒΑΛΛΟΝΤΟΣ ΧΩΡΟΤΑΞΙΑΣ ΚΑΙ ΔΗΜ. ΕΡΓΩΝ

Έχοντας υπόψη:

1. Τις διατάξεις του ν. 1337/1983 (ΦΕΚ 33/Α) «Επέκταση των πολεοδομικών σχεδίων, οικιστική ανάπτυξη και σχετικές ρυθμίσεις» (ΦΕΚ 33/Α) και ειδικότερα το άρθρο 3.

2. Τις διατάξεις του ν. 1558/83 «Κυβέρνηση και Κυβερνητικά Όργανα» (ΦΕΚ 137/Α) και ειδικότερα το άρθρο 23 παρ. 1.

3. Τις διατάξεις της παρ. 1 του άρθρου 19 του ν. 1849/1989 «Επέκταση και συμπλήρωση των στεγαστικών προγραμμάτων του Οργανισμού Εργατικής Κατοικίας και άλλες διατάξεις» (Α' 113).

4. Τις διατάξεις του άρθρου 41 του ν. 1975/1991 «Είσοδος - έξοδος, παραμονή, εργασία, απέλαση αλλοδαπών, διαδικασία αναγνώρισης αλλοδαπών προσφύγων και άλλες διατάξεις» (Α' 184).

5. Την Υ.1503/1991 απόφαση του Πρωθυπουργού και του Υπουργού Περιβάλλοντος, Χωροταξίας και Δημοσίων Έργων «Καθορισμός αρμοδιοτήτων του Υφυπουργού Περιβάλλοντος Χωροταξίας και Δημοσίων Έργων Χρήστου Κατσιγιάννη» (Β' 702/4.9.1991).

6. Την υπ' αριθ. 19658/841/14.4.1983 απόφαση του Υπουργού Χωροταξίας, Οικισμού και Περιβάλλοντος (ΦΕΚ 154/Δ/83) διόρθωση ΦΕΚ 457/Δ'/84).

7. Τα υπ' αριθ. 17304/1481/21.3.1986 και 34904/3428/7.8.87 έγγραφα της Δ/νσης Μελετών Μείζονος Πρωτευούσης (Γ2) προς την κοινότητα Αυλώνος και τους αρμόδιους φορείς.

8. Τις υπ' αριθ. 34/86 και 45/87 γνωμοδοτήσεις του Κοινοτικού Συμβουλίου Αυλώνας.

9. Το υπ' αριθ. 1347/86 έγγραφο του Υπουργείου Πολιτισμού Β' Εφορείας Προϊστορικών και Κλασσικών Αρχαιοτήτων.

10. Το υπ' αριθ. 1501/86 έγγραφο του Υπουργείου Πολιτισμού 1η Εφορεία Βυζαντινών Αρχαιοτήτων.

11. Το υπ' αριθ. Φ.900/302730/86 έγγραφο του Γενικού Επιτελείου Εθνικής Άμυνας.

12. Το υπ' αριθ. Δ2/20484/86 έγγραφο της Γενικής Γραμματείας Δημοσίων Έργων.

13. Το υπ' αριθ. 519039/86 έγγραφο του Ελληνικού Οργανισμού Τουρισμού.

14. Το υπ' αριθ. 5645/1079/87 έγγραφο της Κτηματικής Εταιρείας Δημοσίου.

15. Το υπ' αριθ. 2089/87 έγγραφο του Υπουργείου Πολιτισμού 1η Εφορείας Βυζαντινών Αρχαιοτήτων.

16. Το υπ' αριθ. Β18012/4659/87 έγγραφο του Υπουργείου Βιομηχανίας Ενέργειας και Τεχνολογίας.

17. Το υπ' αριθ. 3744/87 έγγραφο Νομαρχίας Αττικής Δ/νση Γεωργίας με το υπ' αριθ. 5 πρακτικό της Ε.Ν.Ε.

18. Το υπ' αριθ. 3618/87 έγγραφο της Β' Εφορείας Προϊστορικών Αρχαιοτήτων Αττικής Υπουργείου Πολιτισμού.

19. Το υπ' αριθ. 8050/86 έγγραφο του Τεχνικού Επιμελητηρίου Ελλάδας.

20. Το υπ' αριθ. Φ.288/50861/86 έγγραφο της Δημόσιας Επιχείρησης Ηλεκτρισμού.

21. Το υπ' αριθ. 133526/86 έγγραφο της Εταιρείας Ύδρεύσεως και Αποχετεύσεως Πρωτευούσης.

22. Το υπ' αρ. 109660/87 έγγραφο του Υπουργείου Γεωργίας.

23. Τα υπ' αρ. 1492/86 και 2687/86 έγγραφα του Δασαρχείου Καπανδριτίου.

24. Το γεγονός ότι οι υπόλοιποι φορείς δεν απάντησαν μέχρι σήμερα.

25. Τις υπ' αρ. 16/συν. 34/6.11.86, 2/συν10/6.4.87, 25/συν 13/30.4.87 και 2/συν2/14.1.88 γνωμοδοτήσεις του Συμβουλίου Χωροταξίας, Οικισμού και Περιβάλλοντος Νομαρχίας Ανατολικής Αττικής, αποφασίζουμε:

1. Εγκρίνεται το Γενικό Πολεοδομικό Σχέδιο (ΓΠΣ) της κοινότητας Αυλώνας (ν. Αττικής), όπως το όριό του προσδιορίζεται με κόκκινη γραμμή στους χάρτες Π-1 1:10.000. Κυρίως το ως άνω σχέδιο περιλαμβάνει:

Α. Την πολεοδομική οργάνωση της κοινότητας για πληθυσμιακό μέγεθος 8.000 (πληθυσμός 1991) με:

α) Τη δημιουργία δύο (2) πολεοδομικών ενοτήτων γειτονιών με ταυτόχρονη σύνδεση τους ώστε να αποτελούν ένα ενιαίο οικιστικό σύνολο με μέσο συντελεστή δόμησης 0,40 και μέση μικτή πυκνότητα 70 κατ/Ηα και

β) τον προσδιορισμό χρήσεων γης όπως φαίνεται στους χάρτες Π-1 σε κλίμακα 1:10.000 και ειδικότερα:

Καθορισμός χρήσης κατοικίας

Συγκέντρωση των κεντρικών λειτουργιών γύρω από το σιδηροδρομικό σταθμό κυρίως στη δυτική με παραδοσιακό χαρακτήρα γειτονιά, όπου βρίσκονται και οι χώροι Διοίκησης. Το εμπόριο παραμένει στην υπάρχουσα θέση γύρω από το σιδηροδρομικό σταθμό και κατά μήκος των κυριοτέρων αξόνων του οικισμού.

Επέκταση του βιοηχανικού πάρκου (ΒΙΠΑ).

γ) Τη γενική εκτίμηση χωρητικότητας των πολεοδομικών ενοτήτων σε κατοίκους με προοπτική το έτος 1991 των αναγκών για κοινωνική υποδομή σε επίπεδο κοινότητας όπως φαίνεται στον πίνακα «Κατάσταση Κοινωνικής Υποδομής Κοινότητας Αυλώνας» και ειδικότερα:

Εκπαίδευση:

κατασκευή δύο νέων νηπιαγωγείων ένα σε κάθε πολεοδομική ενότητα.

Κατασκευή νέου δημοτικού σχολείου στην ανατολική γειτονιά κοντά στο νηπιαγωγείο και ο εκσυγχρονισμός του ήδη υπάρχοντος στην ανατολική γειτονιά.

Πρόνοια:

Κατασκευή δύο βρεφονηπιακών σταθμών σε κεντρικές θέσεις ένα για κάθε πολεοδομική ενότητα σε συνδυασμό με τις προτεινόμενες εγκαταστάσεις νηπιαγωγείου - δημοτικού.

Κατασκευή περιφερειακού ιατρείου και Κέντρου Αποκατάστασης Προστασίας Ηλικιωμένων.

Αθλητισμός:

Βελτίωση και εκσυγχρονισμός του ήδη υπάρχοντος αθλητικού χώρου και δημιουργία αθλητικών εγκαταστάσεων κοντά στο δημοτικό σχολείο.

Β. Τη λήψη μέτρων για την προστασία του περιβάλλοντος όπως φαίνεται στο χάρτη Π-4 σε κλίμακα 1:10.000 και ειδικότερα:

Καθορισμός ζώνης προστασίας του ορεινού όγκου της Πάρνηθας σαν τοπίο ιδιαίτερου φυσικού κάλλους που θα συμπεριλάβει και το εκκλησάκι του Αγ. Γεωργίου.

Προστασία αξιόλογων μεμονωμένων κτιρίων μέσα στον οικισμό και όλα τα εκκλησάκια της γύρω περιοχής.

Γ. Τις προτάσεις για το οδικό δίκτυο και τα απαραίτητα έργα και μελέτες δικτύων υποδομής όπως φαίνονται στους χάρτες Π-2, Π-3 σε κλίμακα 1:10.000 και ειδικότερα:

οδικό δίκτυο:

Κατασκευή νέας αρτηρίας βορειοανατολικά του οικισμού.

Κατασκευή ανισόπεδης διάβασης στα νότια του οικισμού στο σημείο τομής της σιδηροδρομικής γραμμής με τον οδικό άξονα.

Άμεση κατασκευή υπόγειων διαβάσεων για τη διέλευση πεζών αφού η διατήρηση της σιδηροδρομικής γραμμής θεωρείται αναγκαία λόγω του μεγάλου κόστους μεταφοράς της εκτός οικισμού.

Δίκτυο ύδρευσης:

Επέκταση του υφιστάμενου κοινοτικού δικτύου ύδρευσης στις νέες περιοχές εντός σχεδίου και βελτίωση λειτουργίας του υπάρχοντος δικτύου.

Ενεργειακό σύστημα:

Μετατροπή των δικτύων μέσης τάσης από εναέρια σε υπόγεια στο πυκνοδομημένο τμήμα της κοινότητας, καθώς επίσης και μετατροπή των εναερίων Υ/Σ Μετασχηματισμού σε εσωτερικού τύπου για τη μείωση των κινδύνων πυρκαγιών, ηλεκτροπληξίας και αισθητικής ρύπανσης του περιβάλλοντος.

Δ. Τα απαραίτητα έργα για την ολοκλήρωση της εφαρμογής του Γ.Π.Σ. κατά τομέα όπως φαίνονται στον πίνακα «Χρονική κατανομή των έργων».

Ε. Αντίτυπα από τον Προϊστάμενο της Διεύθυνσης Τοπογραφικών Εφαρμογών με την υπ' αριθ. 67195/1992 πράξη του δημοσιεύονται σε φωτοσμίκρυνση με την παρούσα απόφαση.

2. Εντός της περιοχής του Γ.Π.Σ. και ειδικότερα στις εκτός σχεδίου περιοχές που περιλαμβάνονται σ' αυτό, οικοδομικές άδειες που έχουν εκδοθεί με τις προγενέστερες ισχύουσες διατάξεις ή έχει υποβληθεί στην αρμόδια Πολεοδομική Αρχή ο πλήρης φάκελλος με τα απαραίτητα για την έκδοσή τους στοιχεία μέχρι την ημερομηνία δημοσίευσης της παρούσας εκτελούνται όπως εκδόθηκαν ή εκδίδονται βάσει των υποβληθέ-

ντων στοιχείων σε συνδυασμό με τις διατάξεις του ν. 1577/85 «Γενικός Οικοδομικός Κανονισμός».


3. Η ισχύς της παρούσας απόφασης αρχίζει από τις 4.8.1988 ημέρα δημοσίευσης της 30792/22.4.1988 απόφασης του Αν. Υπουργού Περιβάλλοντος Χωροταξίας και Δημοσίων Έργων (Δ' 574).

Η απόφαση αυτή να δημοσιευθεί στην Εφημερίδα της Κυβερνήσεως.

Αθήνα, 23 Μαΐου 1992

Ο ΥΦΥΠΟΥΡΓΟΣ

ΧΡΗΣΤΟΣ ΚΑΤΣΙΓΙΑΝΝΗΣ

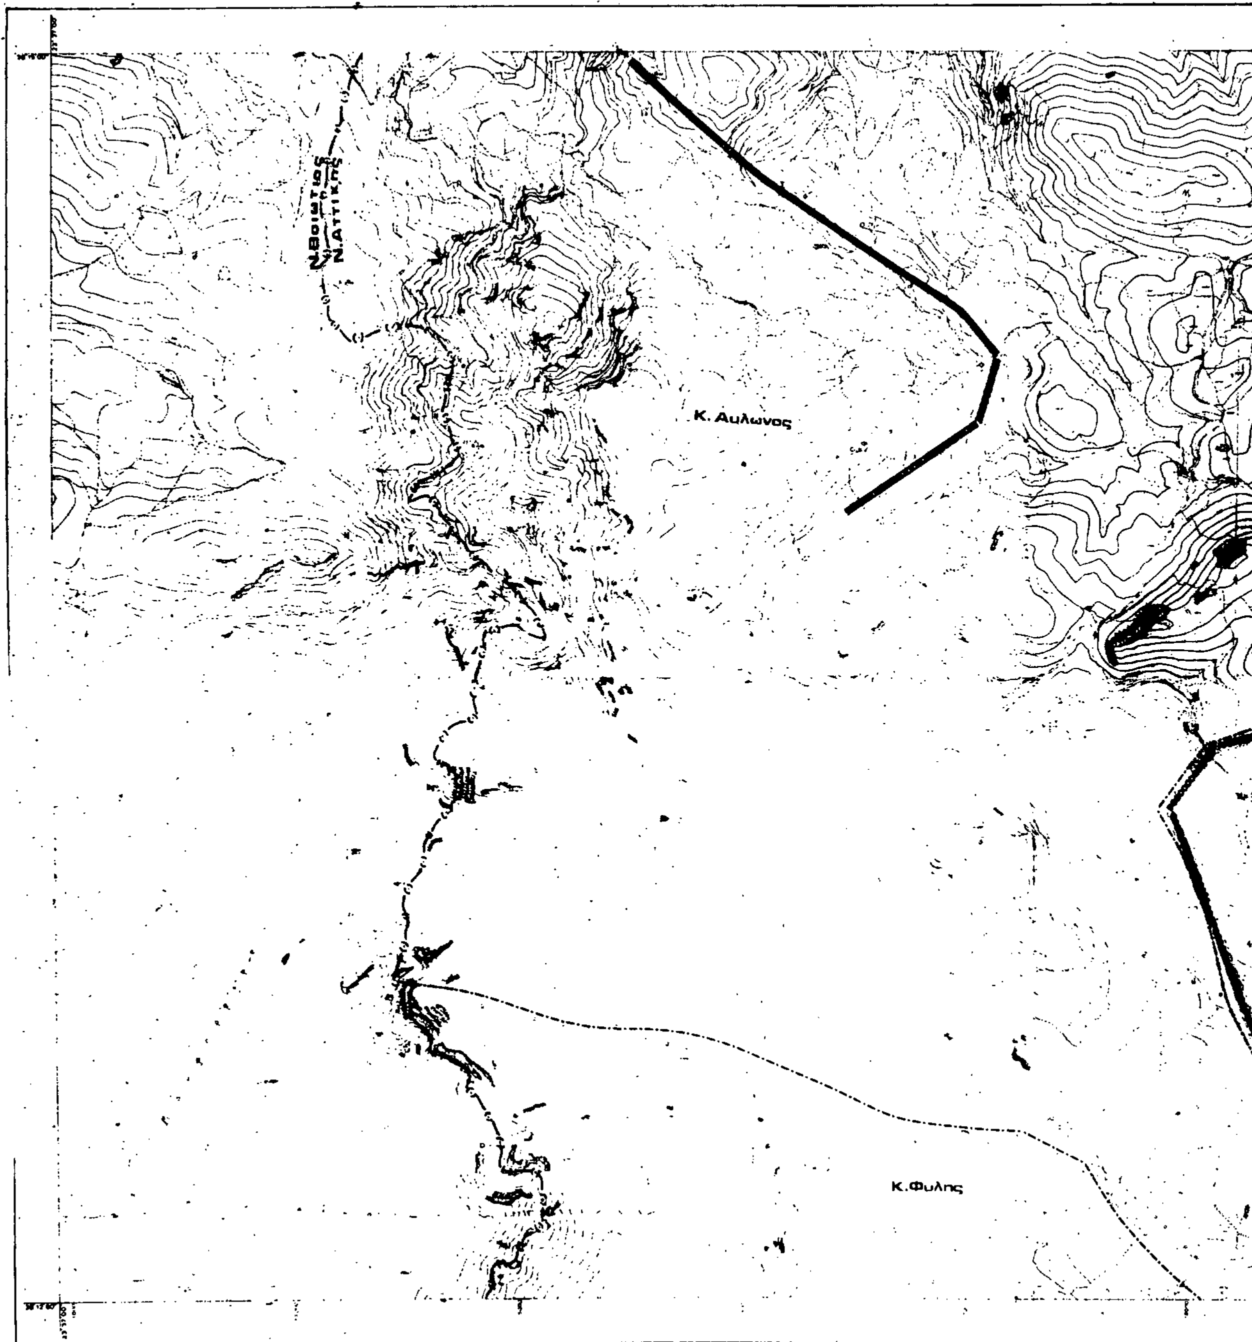
ΥΠΟΥΡΓΕΙΟ ΧΩΡΟΤΑΞΙΑΣ ΟΙΚΙΣΜΟΥ & ΠΕΡΙΒΑΛΛΟΝΤΟΣ
ΤΟΠΟΓΡΑΦΙΚΟ ΔΙΑΓΡΑΜΜΑ
Ν.Βοιωτιας
Ν.Αττικης
Κ. Αυλωνος
Κ.Φυλης

ΝΟΜΟΣ ΑΤΤΙΚΗΣ

ΑΡΙΘΜΟΣ ΦΥΛΛΟΥ 6424.9

Δ. Αχαρνων

Γ.67195/92

23 Μαΐου 1992

ΔΙΕΥΘΥΝΤΗΣ

ΓΕΡ. ΑΠΟΣΤΟΛΑΤΟΣ

ΚΕΝΤΡΟ ΦΥΛΛΟΥ ΧΑΡΤΟΥ 1:100.000
ΜΕ φ=38°15' λ=-0°15' ΑΠ ΑΘΗΝΩΝ

ΠΕΡΙΜΕΤΡΙΚΟΣ ΤΕΤΡΑΓΩΝΙΣΜΟΣ ΤΟΥ ΦΥΛΛΟΥ ΕΙΝΑΙ ΤΗΣ ΑΖΙΜΟΥΘΙΑΚΗΣ ΠΡΟΒΟΛΗΣ (ΗΑΤΤ)

ΔΙΑΓΡΑΜΜΑ ΣΥΝΑΞΕΩΣ ΦΥΛΛΩΝ

6423 0	6424 0	6425 0
6423 9	6424 9	6425 9
6433 0	6434 0	6435 0

Υ.ΠΕ.ΧΩ.Δ.Ε. Ε.Π.Α

ΥΠΟΜΝΗΜΑ

1 ΓΕΝΙΚΑ
General

- Ορια Δημων και Κοινοτητων
  Municipality and community limits
- Ορια εγκεκριμενου σχεδιου
  Town plan limits
- Ορια οικισμου προ του '23
  Limits of pre 1923 settlement
- Ορια σχεδιου πολης 1987
  Town plan limits in 1987
- Ορια περιοχης δικαιοδοσιας Ε.ΥΔ.ΑΠ
  E.YD.AP area of responsibility

2 ΥΔΡΕΥΣΗ
Water supply

- Ορια περιοχης δικτυου υδρευσης κατα υψομετρικες ζωνες
- Κυριος αγωγος με ροη βαρυτητας υπο πιεση σε κλειστο κυκλωμα υπαρχ.,μελλοντ.
  Main pressure conduit gravity flow looped system existing proposed
- Κυριος αγωγος με ροη βαρυτητας υπο πιεση σε ανοικτο κυκλωμα υπαρχ.,μελλοντ.
  Main ... open system existing proposed
- Κυριος αγωγος με καταθλιψη υπαρχων, μελλοντικος
  ... pumped ... existing proposed
- Κυριος αγωγος μη ποσιμου νερου υπαρχων, μελλοντικος
  ... conduit ... non potable water existing proposed
- Επιγεια δεξαμενη υπαρχουσα, μελλοντικη
  Water storage tank at ground level existing proposed
- Υδατοπυργος υπαρχων, μελλοντικος
  Water tower existing proposed
- Αντλιοστασιο υδρευσης υπαρχων, μελλοντικο
  ... pumping station existing proposed
- ... εγκαταστασεων βελτιωσης νερου υπαρχουσα, μελλοντικη
  ... water treatment installations existing proposed
- Ορια ... προστασιας υδροληψιας

3 ΑΠΟΧΕΤΕΥΣΗ ΟΜΒΡΙΩΝ (ενημερωση 1983)
Drainage

- Ορια λεκανων απορροης (υδροκριτες)
- Περιοχη η οδος με προβληματα κατακλυσεως
- ... παντορροικου δικτυου
- Κυριο ρεμα ...
- Κυριο ρεμα διευθετημενο με ανοικτη διατομη υπαρχον, μελλοντικο
- Κυριος αγωγος ομβριων υπαρχων, μελλοντικος
- ... ρεματος με ... αναδαστ...

(ενημερωση 1983)

- ... ακαθαρτων
- ...
- ... %
- ... υπαρχων, μελλοντικος
- ... καταθλιψη ... μελλοντικος
- ... υπαρχων, μελλοντικο
- ... υπαρχων, μελλοντικες

- ... διαθεσης απορριμματων υπαρχων, μελλοντικος
  ... waste disposal existing proposed

ΓΕΝΙΚΟ ΠΟΛΕΟΔΟΜΙΚΟ ΣΧΕΔΙΟ

ΗΜΕΡΟΜΗΝΙΑ ΦΩΤΟΓΡΑΦΙΑΣ

ΟΜΑΔΑ ΜΕΛΕΤΗΣ

Δ/νση Γ.
Δ/νση Σ.Μ.Δ.Υ.
Δ/νση Γ.

ΧΑΡΤΗΣ


Π-2

ΥΔΡΕΥΣΗ - ΑΠΟΧΕΤΕΥΣΗ

ΚΛΙΜΑΚΑ 1:10.000

1985

ΝΟΜΟΣ ΑΤΤΙΚΗΣ

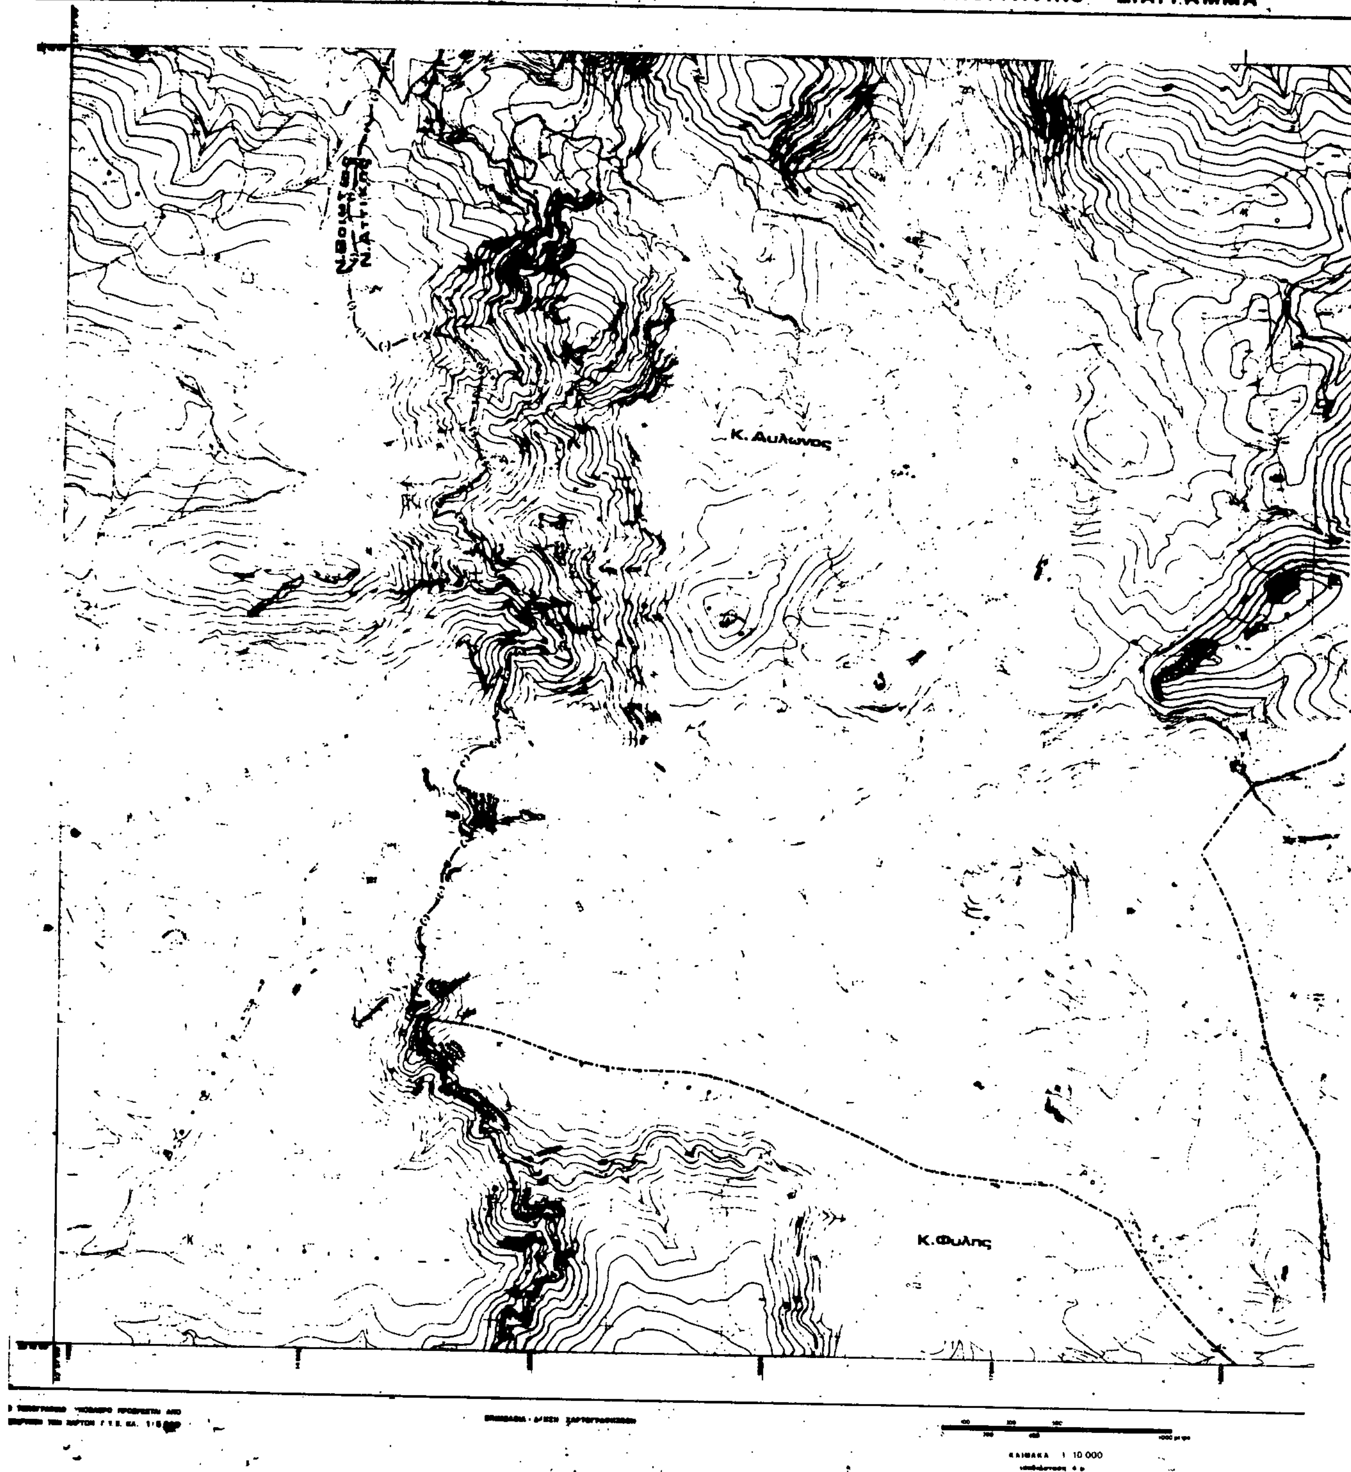
ΤΟΠΟΓΡΑΦΙΚΟ ΔΙΑΓΡΑΜΜΑ
Ν.Βοιωτίας
Ν.Αττικής
Κ. Αυλώνος
Κ.Φυλής

ΝΟΜΟΣ ΑΤΤΙΚΗΣ


Υ.ΠΕ.ΧΩ.Δ.Ε.

Δ. Αχαρνων

Γ. 67195/92
εγκρισης γενικού Πολεοδομ. Σχεδίου της κοινότητας ...ώνας (ν. Αττικής)

23 Μαΐου 1992

Ο ΔΙΕΥΘΥΝΤΗΣ

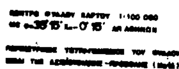

ΓΕΝΙΚΟ ΠΟΛΕΟΔΟΜΙΚΟ ΣΧΕΔΙΟ		
ΚΕΝΤΡΟΝ ΦΧ 1 φ λ	ΗΜΕΡΟΜΗΝΙΑ ΦΩΤΟΛΗΨΙΑΣ	ΟΜΑΔΑ ΜΕΛΕΤΗΣ Δ/νση Γ₂ Δ/νση Σ.Μ.-Δ.Υ. Δ/νση Γ₇
ΔΙΑΝΟΜΗ ΠΙΝΑΚΙΔΩΝ		

ΧΑΡΤΗΣ Π-1	ΓΕΝΙΚΟ ΠΟΛΕΟΔΟΜΙΚΟ ΣΧΕΔΙΟ (Γ.Π.Σ.)
ΚΛΙΜΑΚΑ 1:10.000	Κ. Αυλώνος Κ. Φυλής Δ. Αχαρνών
1986	ΝΟΜΟΣ ΑΤΤΙΚΗΣ


ΤΟΠΟΓΡΑΦΙΚΟ ΔΙΑΓΡΑΜΜΑ

ΝΟΜΟΣ ΑΤΤΙΚΗΣ

Υ.ΠΕ.ΧΩ.Δ.Ε. Ε.Π.Α.

Κ. Αυλώνος

Σ. 67195/92

23 Μαΐου 1992

ΔΙΕΥΘΥΝΤΗΣ

ΓΕΡ. ΑΠΟΣΤΟΛΑΤΟΣ

ΓΕΝΙΚΟ ΠΟΛΕΟΔΟΜΙΚΟ ΣΧΕΔΙΟ

ΟΜΑΔΑ ΜΕΛΕΤΗΣ

Δ/νση Γ₈

Δ/νση Σ.Μ.Δ.Υ.

Δ/νση Γ₇

ΧΑΡΤΗΣ

Π-1

ΓΕΝΙΚΟ ΠΟΛΕΟΔΟΜΙΚΟ ΣΧΕΔΙΟ (Γ.Π.Σ.)

ΚΛΙΜΑΚΑ 1:10 000

Κ. Αυλώνος Κ. Συκαμίνου

1986

ΝΟΜΟΣ ΑΤΤΙΚΗΣ


ΥΠΟΥΡΓΕΙΟ ΧΩΡΟΤΑΞΙΑΣ ΟΙΚΙΣΜΟΥ & ΠΕΡΙΒΑΛΛΟΝΤΟΣ

ΤΟΠΟΓΡΑΦΙΚΟ ΔΙΑΓΡΑΜΜΑ



ΝΟΜΟΣ ΑΤΤΙΚΗΣ

ΑΡΙΘΜΟΣ ΦΥΛΛΟΥ : 6424.0

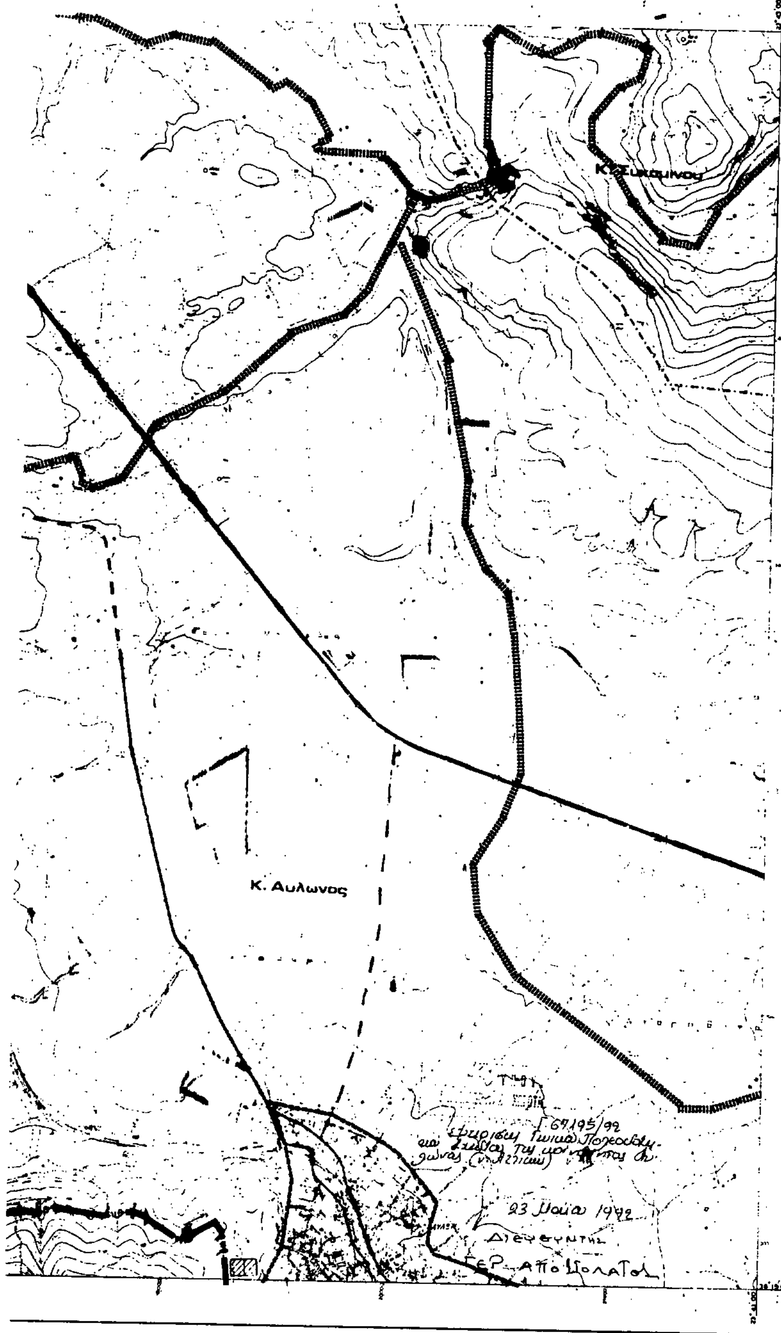

Υ.ΠΕ.ΧΩ.Δ.Ε. ΕΠΑ

ΥΠΟΜΝΗΜΑ

1 ΓΕΝΙΚΑ
General

- Ορια Δημων και Κοινοτητων — Municipality and community limits
- Ορια εγκεκριμενου σχεδιου — Town plan limits
- Ορια οικισμου προ του '23 — Limits of pre 1923 settlement
- Ορια σχεδιου πολης 1987 — Town plan limits in 1987
- Ορια περιοχης δικαιοδοσιας Ε ΥΔ ΑΠ — Ε ΥΔ ΑΠ area of responsibility

2 ΥΔΡΕΥΣΗ
Water supply

- Ορια περιοχης δικτυου υδρευσης κατα υψομετρικες ζωνες — Limits of supply area
- Κυριος αγωγος με ροη βαρυτητας υπο πιεση σε κλειστο κυκλωμα υπαρχ, μελλοντ — Main pressure conduit gravity flow closed system existing proposed
- Κυριος αγωγος με ροη βαρυτητας υπο πιεση σε ανοικτο κυκλωμα υπαρχ, μελλοντ — Main pressure conduit gravity flow open system existing proposed
- Κυριος αγωγος με καταθλιψη : υπαρχων , μελλοντικος — Main conduit of pumped supply existing proposed
- Κυριος αγωγος μη ποσιμου νερου υπαρχων, μελλοντικος — Main conduit for non potable water existing proposed
- Επιγεια δεξαμενη υπαρχουσα ,μελλοντικη — Water storage tank at ground level existing proposed
- Υδατοπυργος υπαρχων, μελλοντικος — Water tower existing proposed
- Αντλιοστασιο υδρευσεως υπαρχον , μελλοντικο
- Θεση εγκαταστασεων βελτιωσης νερου υπαρχουσα, μελλοντικη — Location of water treatment
- Ορια ζωνης προστασιας

3 ΑΠΟΧΕΤΕΥΣΗ ΟΜΒΡΙΩΝ (ενημερωση 1983)

- Ορια λεκανων απορροης (υδροκριτες) — Limits of catchment area
- Περιοχη ή οδος με προβληματα κατακλυσεων
- Ορια παντορροικου δικτυου
- Κυριος αγωγος ομβριων υπαρχων μελλοντικος

(ενημερωση 1983)

- Συνδεση ρευματος με δικτυο
- Αντλιοστασιο ακαθαρτων υπαρχον μελλοντικο
- Κεντρο υποδοχης βοθρολυματων

5 ΑΠΟΡΡΙΜΜΑΤΑ
Solid waste

- Χωρος διαθεσης απορριμματων υπαρχων, μελλοντικος


ΔΙΑΓΡΑΜΜΑ ΣΥΝΔΕΣΕΩΣ ΦΥΛΛΩΝ

6413.9	6414.9	6415.9
6423.0	6424.0	6425.0
6423.9	6424.9	6425.9

ΓΕΝΙΚΟ ΠΟΛΕΟΔΟΜΙΚΟ ΣΧΕΔΙΟ		
ΚΕΝΤΡΟΝ ΦΧ 1 Φ: Λ:	ΗΜΕΡΟΜΗΝΙΑ ΦΩΤΟΛΗΨΙΑΣ	ΟΜΑΔΑ ΜΕΛΕΤΗΣ Δ/νση Γ. Δ/νση Σ.Μ.Δ.Υ. Δ/νση Γ.
ΔΙΑΝΟΜΗ ΠΙΝΑΚΙΔΩΝ		
ΧΑΡΤΗΣ Π-2	ΥΔΡΕΥΣΗ - ΑΠΟΧΕΤΕΥΣΗ	
ΚΛΙΜΑΚΑ 1:10.000	Κ. Συκαμινου Κ. Αυλωνος	
1985	ΝΟΜΟΣ ΑΤΤΙΚΗΣ	


ΥΠΟΥΡΓΕΙΟ ΧΩΡΟΤΑΞΙΑΣ ΟΙΚΙΣΜΟΥ & ΠΕΡΙΒΑΛΛΟΝΤΟΣ

ΤΟΠΟΓΡΑΦΙΚΟ ΔΙΑΓΡΑΜΜΑ

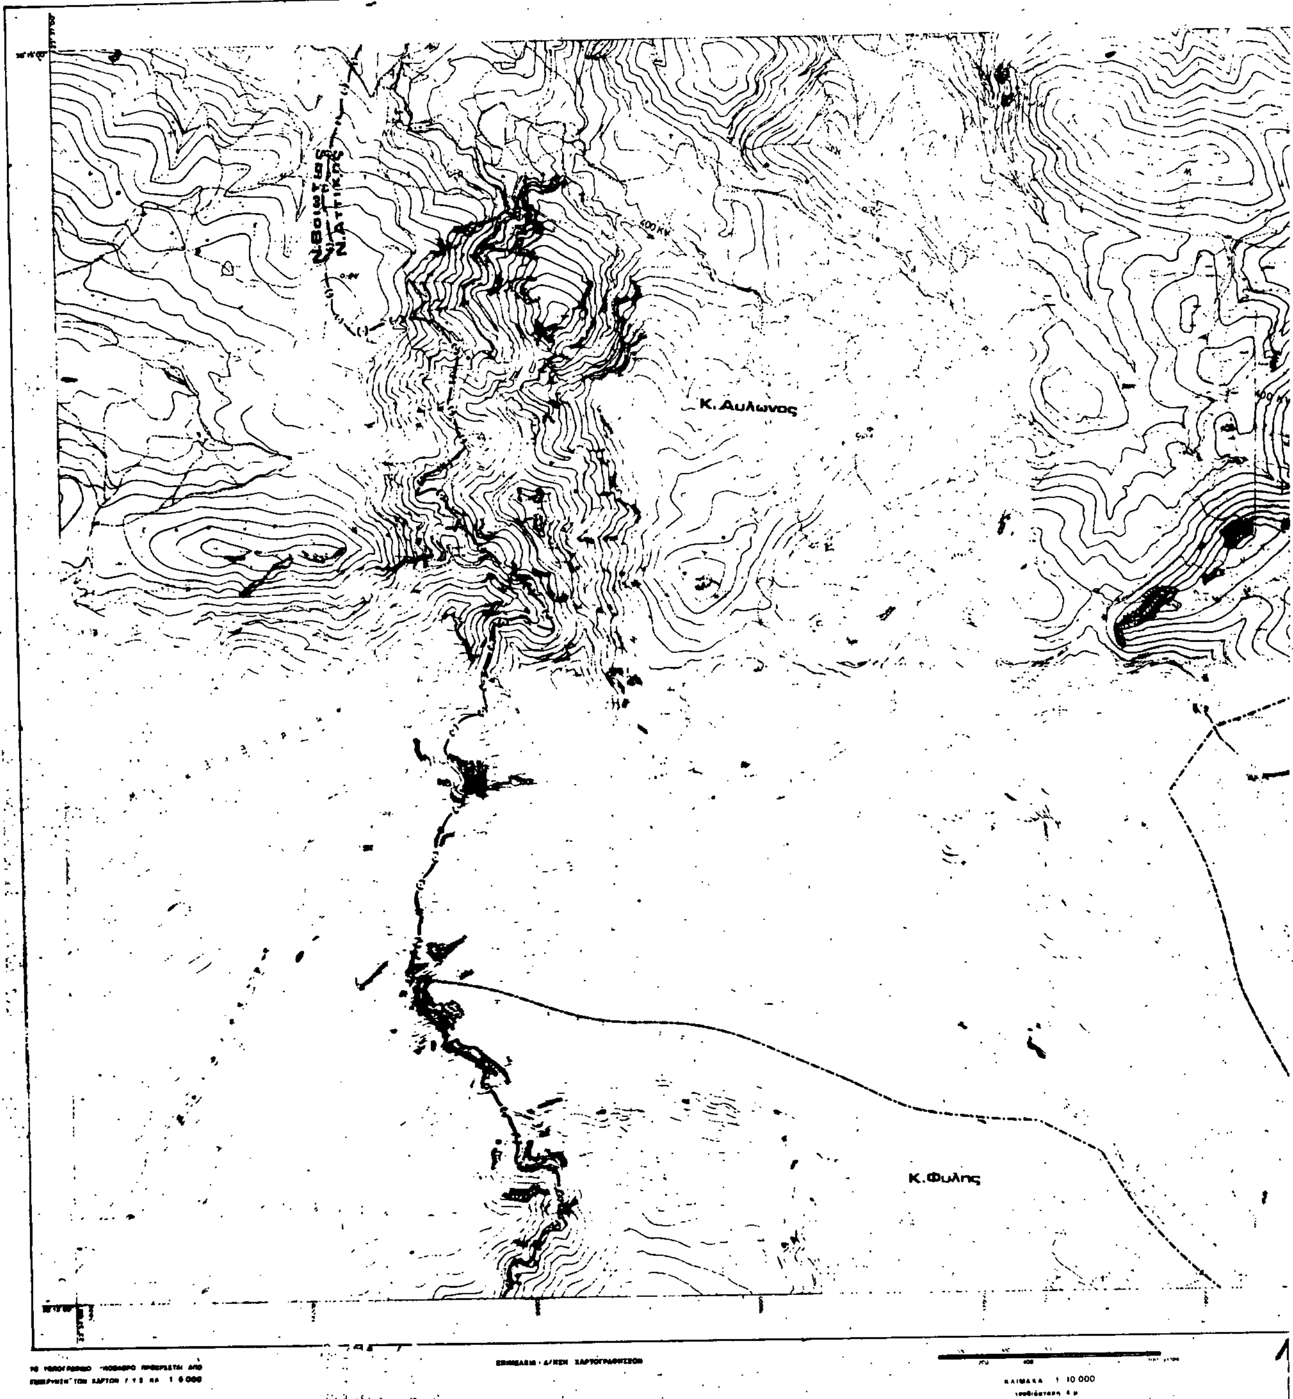

Υ.ΠΕ.ΧΩ.Δ.Ε. ΕΠΑ

ΝΟΜΟΣ ΑΤΤΙΚΗΣ — ΑΡΙΘΜΟΣ ΦΥΛΛΟΥ : 6424.9

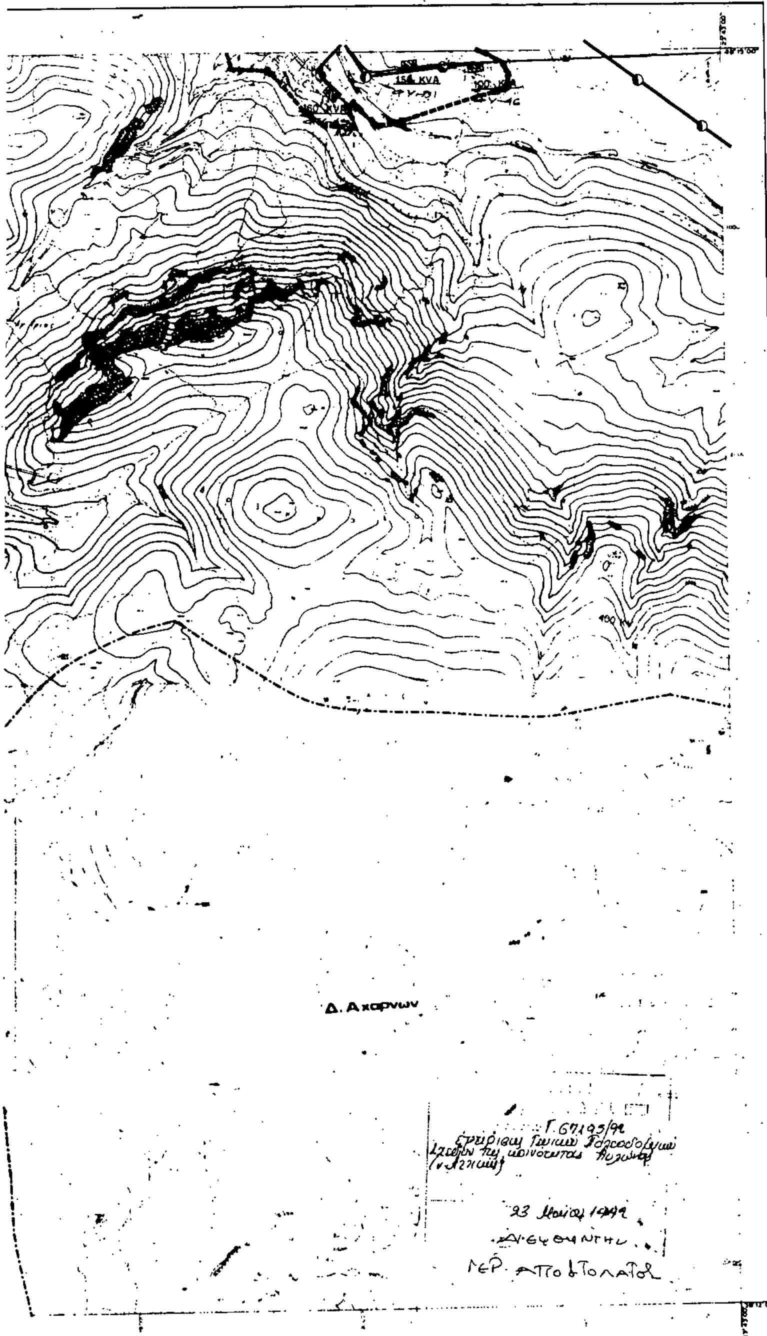

ΥΠΟΜΝΗΜΑ

- Ορια Δημων και Κοινοτητων — Municipality and community limits
- Ορια εγκεκριμενου σχεδιου — Town plan limits
- Ορια οικισμων προ του 23 — Limits of pre 1923 settlement
- Ορια σχεδιου πολης 1987 — Town plan boundaries 1987
- Πρωτευων εναεριο δικτυο επι σιδηρων πυλωνων (150KV) — Main overhead power line
- Δευτερευον εναεριο δικτυο επι κυκλικων στυλων — Secondary aerial circuit on cylindrical poles
- Υπογειο δικτυο (150 KV) — Underground circuit
- Υπογειο δικτυο — Underground circuit
- Υπογειος αγωγος καυσιμου — Underground level pipeline of gas bunkers
- Υποσταθμος ΔΕΗ — Secondary station of ΔΕΗ
- Σταθμος μετασχηματισμου — Transforming station
- Πελατες μεσης τασεως — Medium voltage consumers
- Θερμοηλεκτρικος σταθμος παραγωγης πετρελαιου ή αεριου — Thermic power producing station of oil or gas
- Σταθμος ζευξεως — Merging station
- Γενικες εγκαταστασεις καυσιμου αεριου — General installations of gas bunkers
- Υποσταθμος διανομης καυσιμου αεριου
- Κεντρο τηλεπικοινωνιων — Telecommunication center
- Ραδιοφωνικος πομπος
- Τηλεοπτικος πομπος

ΚΕΝΤΡΟ ΦΥΛΛΟΥ ΧΑΡΤΟΥ 1:100 000
ΜΕ φ=38°15' λ=-0°15' ΑΠ ΑΘΗΝΩΝ

ΠΕΡΙΜΕΤΡΙΚΟΣ ΤΕΤΡΑΓΩΝΙΣΜΟΣ ΤΟΥ ΦΥΛΛΟΥ ΕΙΝΑΙ ΤΗΣ ΑΖΙΜΟΥΘΙΑΚΗΣ ΠΡΟΒΟΛΗΣ (Hatt)

ΔΙΑΓΡΑΜΜΑ ΣΥΝΘΕΣΕΩΣ ΦΥΛΛΩΝ

6423.0	6424.0	6425.0
6423.9	6424.9	6425.9
6433.0	6434.0	6435.0

ΓΕΝΙΚΟ ΠΟΛΕΟΔΟΜΙΚΟ ΣΧΕΔΙΟ


ΚΕΝΤΡΟΝ ΦΧ 1 φ: λ:	ΗΜΕΡΟΜΗΝΙΑ ΦΩΤΟΛΗΨΙΑΣ	ΟΜΑΔΑ ΜΕΛΕΤΗΣ
ΔΙΑΝΟΜΗ ΠΙΝΑΚΙΔΩΝ		Δ/νση Γ2 Δ/νση Σ.Μ.Δ.Υ. Δ/νση Γ7

ΧΑΡΤΗΣ	
Π-3	ΕΝΕΡΓΕΙΑΚΟ ΣΥΣΤΗΜΑ ΤΗΛΕΠΙΚΟΙΝΩΝΙΑΚΟ ΣΥΣΤΗΜΑ
ΚΛΙΜΑΚΑ 1:10.000	Κ. Αυλωνος Δ. Αχαρνων Κ. Φυλης
1985	ΝΟΜΟΣ ΑΤΤΙΚΗΣ

ΥΠΟΥΡΓΕΙΟ ΧΩΡΟΤΑΞΙΑΣ ΟΙΚΙΣΜΟΥ & ΠΕΡΙΒΑΛΛΟΝΤΟΣ

ΤΟΠΟΓΡΑΦΙΚΟ ΔΙΑΓΡΑΜΜΑ



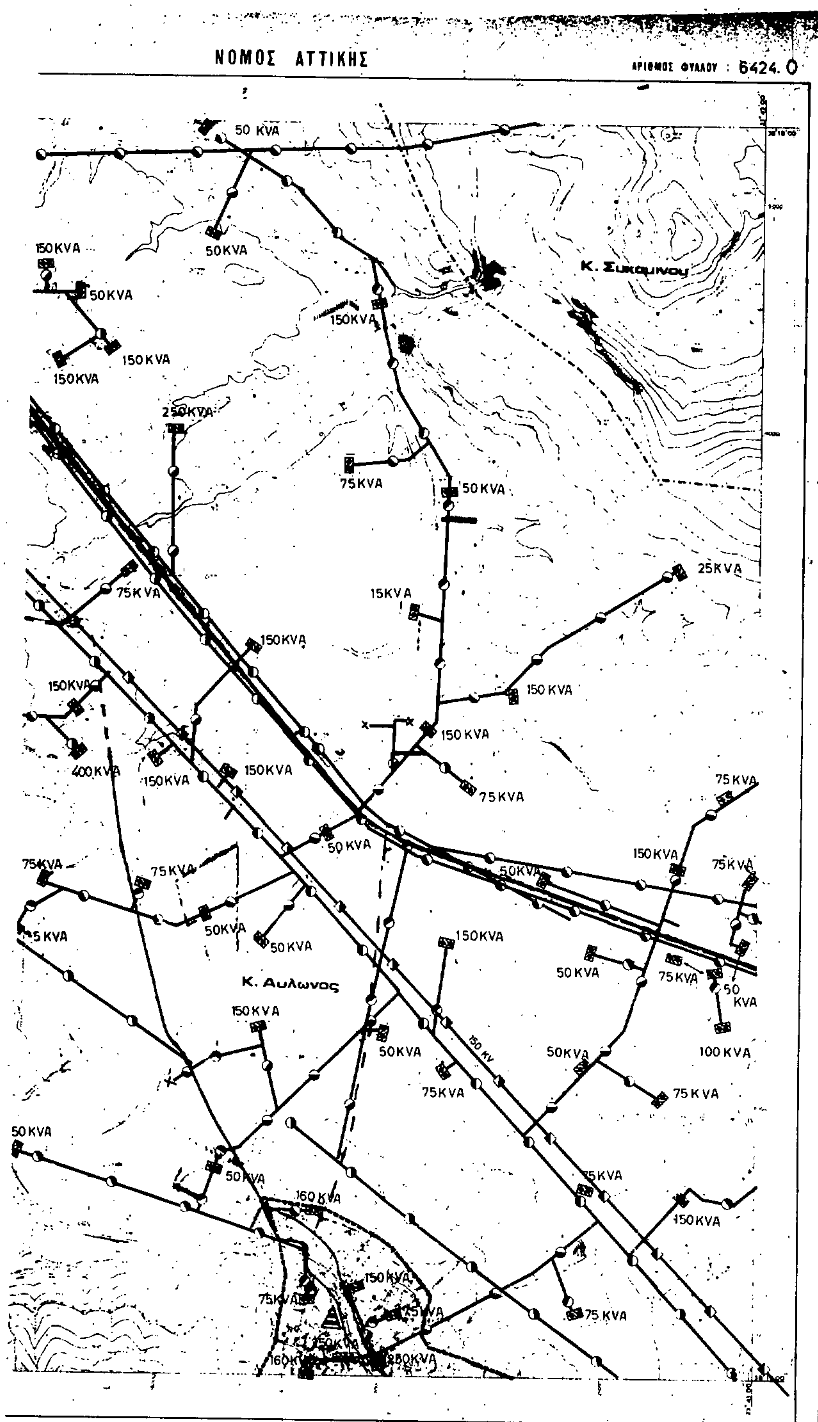

ΚΕΝΤΡΟ ΦΥΛΛΟΥ ΧΑΡΤΟΥ 1:100.000
ΜΕ φ: 38°15' - 0°15' ΑΠ ΑΘΗΝΩΝ

ΠΕΡΙΜΕΤΡΙΚΟΣ ΤΕΤΡΑΓΩΝΙΣΜΟΣ ΤΟΥ ΦΥΛΛΟΥ ΕΙΝΑΙ ΤΗΣ ΑΖΙΜΟΥΘΙΑΚΗΣ ΠΡΟΒΟΛΗΣ (Hatt)

ΔΙΑΓΡΑΜΜΑ ΣΥΝΔΕΣΕΩΣ ΦΥΛΛΩΝ

6413.9	6414.9	6415.9
6423.0	6424.0	6425.0
6423.9	6424.9	6425.9

Υ.ΠΕ.ΧΩ.Δ.Ε. Ε.Π.Α

ΥΠΟΜΝΗΜΑ

Ορια Δημων και Κοινοτητων
Municipality and community limits

Ορια εγκεκριμενου σχεδιου
Town plan limits

Ορια οικισμου προ του '23
Limits of pre-1923 settlement

Ορια σχεδιου πολης 1987
Town plan boundaries 1987

Πρωτευων εναεριο δικτυο επι σιδηρων πυλωνων (150KV)
Main overhead power line

Δευτερευον εναεριο δικτυο επι κυκλικων στηλων
Secondary aerial circuit on cylindrical poles

Υπογειο δικτυο (150 KV)
Underground circuit

Υπογειο δικτυο
Underground circuit

Υπογειος αγωγος καυσιμου αεριου
Underground level pipeline of gas bunkers

Υποσταθμος Δ.Ε.Η
Secondary station of ΔΕΗ

Σταθμος μετασχηματισμου
Transforming station

Πελατες μεσης τασεως
Medium voltage consumers

Θερμοηλεκτρικος σταθμος παραγωγης πετρελαιου ή αεριου
Thermic power producing station oil or gas

Σταθμος ζευξεως
Merging station

Γενικες εγκαταστασεις καυσιμου αεριου

Υποσταθμος διανομης καυσιμου αεριου

Ραδιοφωνικος πομπος

Τηλεοπτικος πομπος

Γ.67195/92
Έγκριση Γενικού Πολεοδομικού Σχεδίου του Κοινοτ. Αυλώνος Αττικής.
23 Μαΐου 1992
Ο Διευθυντής
Γερ. Αποστολάτος

ΓΕΝΙΚΟ ΠΟΛΕΟΔΟΜΙΚΟ ΣΧΕΔΙΟ

ΚΕΝΤΡΟΝ ΦΧ 1
Φ:
Λ:

ΗΜΕΡΟΜΗΝΙΑ ΦΩΤΟΛΗΨΙΑΣ

ΔΙΑΝΟΜΗ ΠΙΝΑΚΙΔΩΝ

ΟΜΑΔΑ ΜΕΛΕΤΗΣ
Δ/νση Γ₂
Δ/νση Σ.Μ.Δ.Υ.
Δ/νση Γ₇

ΧΑΡΤΗΣ
Π-3

ΕΝΕΡΓΕΙΑΚΟ ΣΥΣΤΗΜΑ
ΤΗΛΕΠΙΚΟΙΝΩΝΙΑΚΟ ΣΥΣΤΗΜΑ

ΚΛΙΜΑΚΑ
1:10.000

1986

ΝΟΜΟΣ ΑΤΤΙΚΗΣ


ΤΟΠΟΓΡΑΦΙΚΟ ΔΙΑΓΡΑΜΜΑ

Ν. ΒΟΙΩΤΙΑΣ
Ν. ΑΤΤΙΚΗΣ

1:10.000

ΝΟΜΟΣ ΑΤΤΙΚΗΣ

Υ.ΠΕ.ΧΩ.Δ.Ε. ΕΠΑ

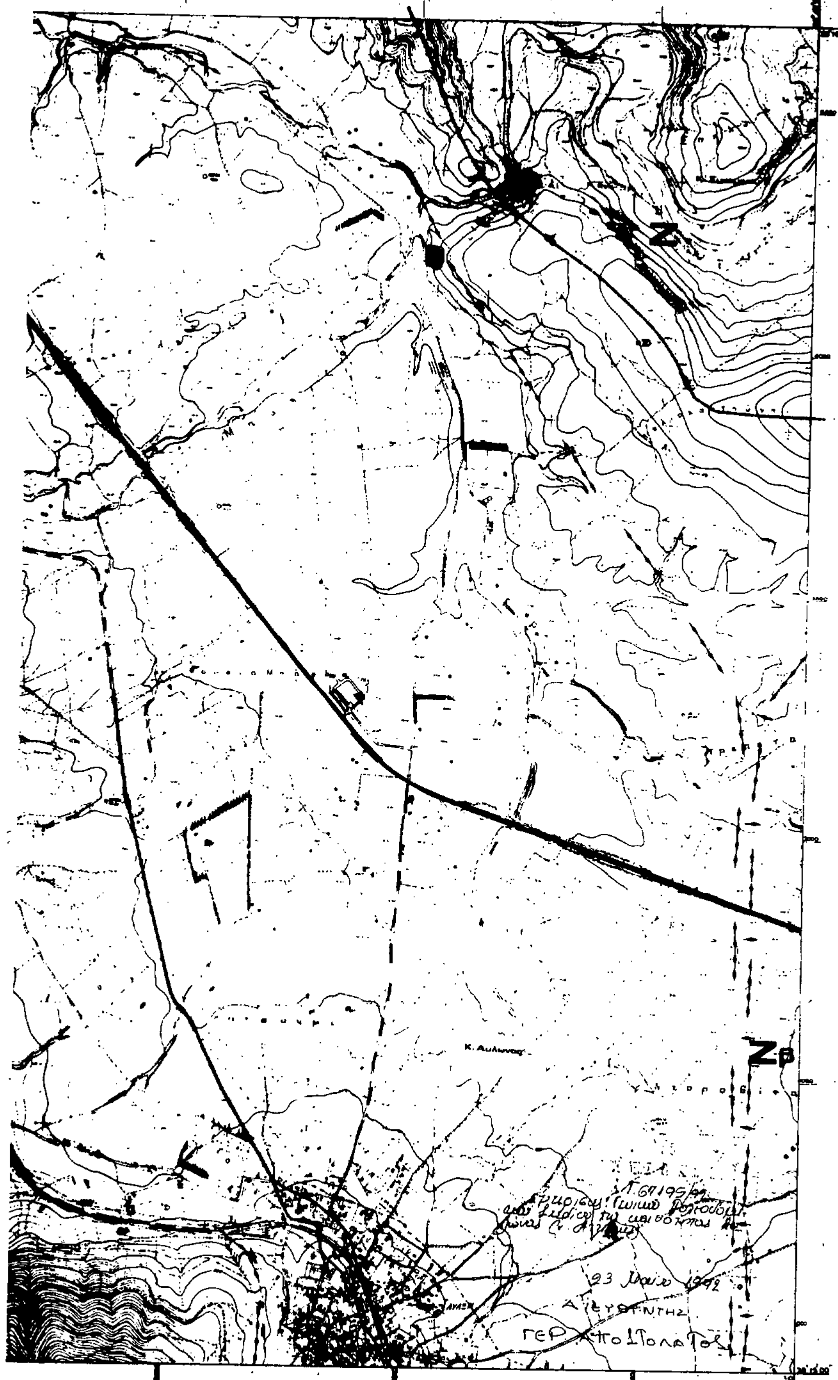

ΥΠΟΜΝΗΜΑ

- Ορια Δήμων και Κοινοτήτων — Municipality and community limits
- Ζωνη προστασιας αρχιτεκτονικων συνολων ιστορικης ή παραδοσιακ... — Zone of architectural heritage
- Ζωνη προστασιας χωρων ιστορικου ενδιαφεροντος — Protected areas with historical interest
- Ζωνη προστασιας τοπιων — Protected areas of natural reserves
- ΣΤβ — Δασος Καισαριανης — Forest of Kaisariani
- Βα — Δρυμος Παρνηθας — National park of parnis
- Ζα — Δασος Μαυροσουβαλας — Forest of Mavrosouvala
- ΣΤα — Ζωνη Α Υμηττου — Zone A of Imittos
- ΙΔα — Δρυμος Σουνιου — National park of Sounion
- Ζβ — Τοπια Μαλακασας — Natural reserve of Malakasa

ΔΙΑΓΡΑΜΜΑ ΣΥΝΔΕΣΕΩΣ ΦΥΛΛΩΝ

6413.9	6414.9	6415.9
6423.0	6424.0	6425.0
6423.9	6424.9	6425.9

ΓΕΝΙΚΟ ΠΟΛΕΟΔΟΜΙΚΟ ΣΧΕΔΙΟ

ΚΕΝΤΡΟΝ ΦΧ 1
Φ:
Λ:

ΗΜΕΡΟΜΗΝΙΑ ΦΩΤΟΛΗΨΙΑΣ

ΔΙΑΝΟΜΗ ΠΙΝΑΚΙΔΩΝ


ΟΜΑΔΑ ΜΕΛΕΤΗΣ
Δ/νση Γ
Δ/νση Σ.Μ.Δ.Υ.
Δ/νση Γ

ΧΑΡΤΗΣ **Π-4** ΖΩΝΕΣ - ΠΡΟΣΤΑΣΙΑΣ

ΚΛΙΜΑΚΑ 1:10.000

Κ. Συκαμινου Κ. Αυλωνας

ΝΟΜΟΣ ΑΤΤΙΚΗΣ

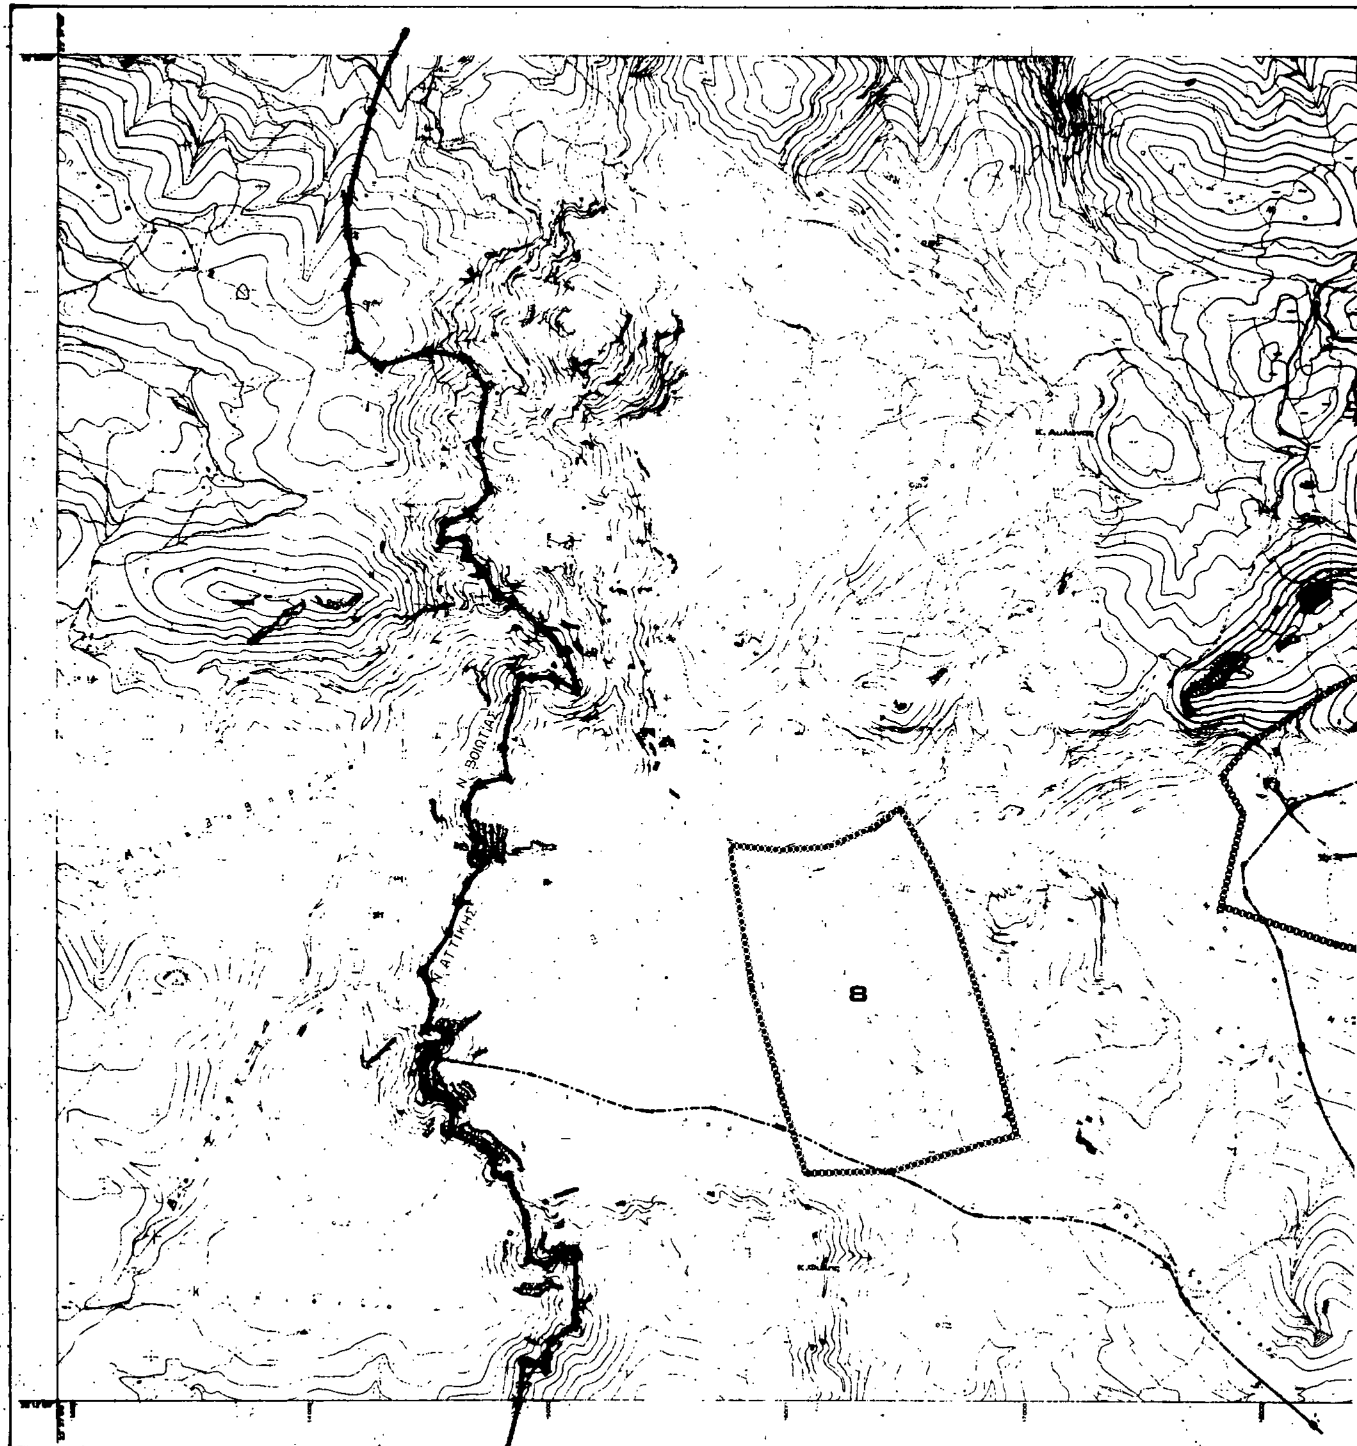
ΥΠΟΥΡΓΕΙΟ ΧΩΡΟΤΑΞΙΑΣ ΟΙΚΙΣΜΟΥ & ΠΕΡΙΒΑΛΛΟΝΤΟΣ
ΤΟΠΟΓΡΑΦΙΚΟ ΔΙΑΓΡΑΜΜΑ
Ν. ΒΟΙΩΤΙΑΣ
Ν. ΑΤΤΙΚΗΣ
8
ΚΛΙΜΑΚΑ 1:10 000

ΝΟΜΟΣ ΑΤΤΙΚΗΣ

ΑΡΙΘΜΟΣ ΦΥΛΛΟΥ : 6424.9

Υ.ΠΕ.ΧΩ.Δ.Ε. ΕΠΑ

ΥΠΟΜΝΗΜΑ

- Ορια Δήμων και Κοινοτήτων / Municipality and community limits
- Ζώνη προστασίας αρχιτεκτονικών συνόλων ιστορικής ή παραδοσιακής κληρονομιάς / Zone of architectural heritage
- Ζώνη προστασίας χώρων ιστορικού ενδιαφέροντος / Protected areas with historical interest
- Ζώνη προστασίας τοπίων / Protected areas of natural reserves
- ΣΤα — Δάσος Καισαριανής / Forest of Kaisariani
- Εα — Δρυμός Πάρνηθας / National park of Parnis
- Ζα — Δάσος Μαυροσουβάλας / Forest of Mavrosouvalas
- ΣΤα — Ζώνη Α Υμηττού / Zone A of Imittos
- ΙΔα — Δρυμός Σουνίου / National park of Sounion
- Ζβ — Τοπίο Μαλακάσας / Natural reserve of Malakasa

Ζ Ε 9 10

Γ.67195/92
Έγκρισις Γενικού Πολεοδομικού σχεδίου της κοινότ. Αυλώνος (ν. Αττικής)

23 Μαΐου 1992
Ο Διευθυντής

ΓΕΡ. ΑΠΟΣΤΟΛΑΤΟΣ

6423.0	6424.0	
6423.9	6424.9	
6433.0	6434.0	

ΓΕΝΙΚΟ ΠΟΛΕΟΔΟΜΙΚΟ ΣΧΕΔΙΟ

ΚΕΝΤΡΟΝ ΦΚ 1

ΗΜΕΡΟΜΗΝΙΑ ΦΩΤΟΛΗΨΙΑΣ

ΟΜΑΔΑ ΜΕΛΕΤΗΣ

Δ/νση Γ6
Δ/νση Σ.Μ.Δ.Υ.
Δ/νση Γ7

ΔΙΑΝΟΜΗ ΠΙΝΑΚΙΔΩΝ

ΧΑΡΤΗΣ **Π-4** ΖΩΝΕΣ - ΠΡΟΣΤΑΣΙΑΣ

ΚΛΙΜΑΚΑ 1:10.000

ΝΟΜΟΣ ΑΤΤΙΚΗΣ

ΚΑΤΑΣΤΑΣΗ ΚΟΙΝΩΝΙΚΗΣ ΥΠΟΔΟΜΗΣ ΚΟΙΝΟΤΗΤΑΣ ΑΥΛΩΝΑΣ

	Κτίριο: Δημόσιο μισθωμένο	Επιφάνεια		Προγ/κό μέγεθος 1981	Σταθ/τυπο		Αποδεκτή γη		Αναγκαία νέα γη	
		κτηρ.	γης		κτηρ.	γης	κτηρ.	γης	κτηρ.	γης
	1	2α	2β	3	4α	4β	5α	5β	6α	6β
ΧΩΡΟΙ ΔΙΟΙΚΗΣΗΣ										
Ειρηνοδικείο	στο κτίριο της Κοινότητας		100μ2	5215Κατ		0,1μ2/Κ		522μ2		522μ2
Αστυνομικό Τμήμα	Μισθωμένο		100μ2	5215 "		0,08μ2/Κ		417 μ2		417μ2
Οργανισμοί κοινής ωφελείας	Μισθωμένο		100μ2	5215 "		0,8μ2/Κ		4172μ2		4172μ2
ΚΟΙΝΟΤ. ΚΑΤΑΣΤΗΜΑ	Κοινοτικό		200μ2	5215 "		0,1μ2/Κ		522μ2		322μ2
ΕΛΕΥΘΕΡΟΙ ΧΩΡΟΙ										
Κεντρική πλατεία			3600μ2	5215 "				3600μ2		–
Πλατείες Γειτονιών			–	5215 "		0,5μ2/Κ		2608μ2		2608μ2
Πάρκο			–	5215 "		1,5μ2/Κ				7822μ2
ΠΝΕΥΜΑΤΙΚΟ ΚΕΝΤΡΟ	–		–	5215 "		0,5/Κ		2608μ2		2608μ2
ΕΜΠΟΡΙΚΟ ΚΕΝΤΡΟ	Ιδιωτικό		4000μ2	5215 "		0,65 /Κ		3390μ2		–
ΕΚΠΑΙΔΕΥΤΗΡΙΑ										
Νηπιαγωγεία	Δημόσιο		5000μ2	5215 "		35μ2/χρ		7320μ2		2320 μ2
Δημοτικά	ΟΣΚ Δημόσιο									
Γυμνάσια	Δημόσιο		20100μ2	5215 "		16μ2/χρ.		7520 μ2		–
Λύκεια	Δημόσιο ΟΣΚ									
ΚΤ. ΥΓΕΙΑΣ-ΠΡΟΝΟΙΑΣ										
Περιφερειακό Ιατρείο	Μισθωμένο		–	5215 "				1000μ2		1000μ2
Παιδικοί Σταθμοί	–		–	5215 "	8μ2/παιδί			4000μ2		4000μ2
ΑΘΛΗΤΙΚΟ ΚΕΝΤΡΟ	Δημόσιο ΓΓΑ		40000μ2	5215 "				2,5Ha		–
ΠΑΙΔΙΚΕΣ ΧΑΡΕΣ	Δημόσιο Κοινοτικό		1200μ2	5215 "		0,75μ2/Κ		3911μ2		2711μ2
ΝΑΟΙ	Δημόσιο Εκκλησιαστικό		[illegible]	5215 "		1,5μ2/Κ		7822μ2		5322
ΝΕΚΡΟΤΑΦΕΙΟ	Δημόσιο Κοινοτικό		[illegible]	5215 "		0,75μ2/Κ		[illegible]		–